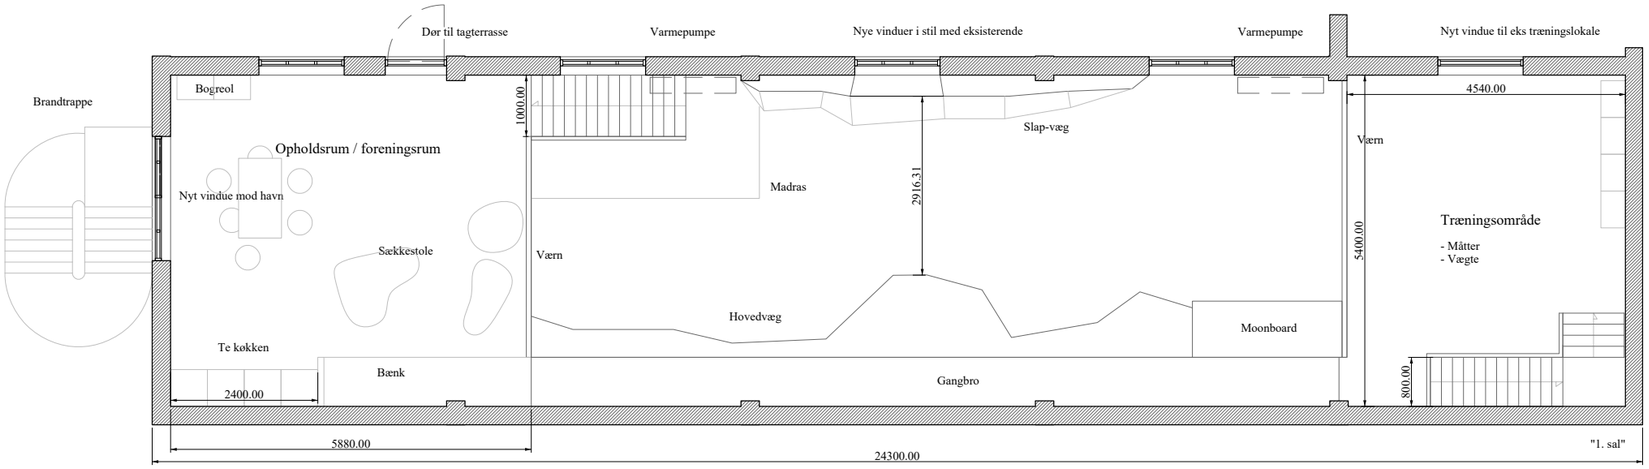

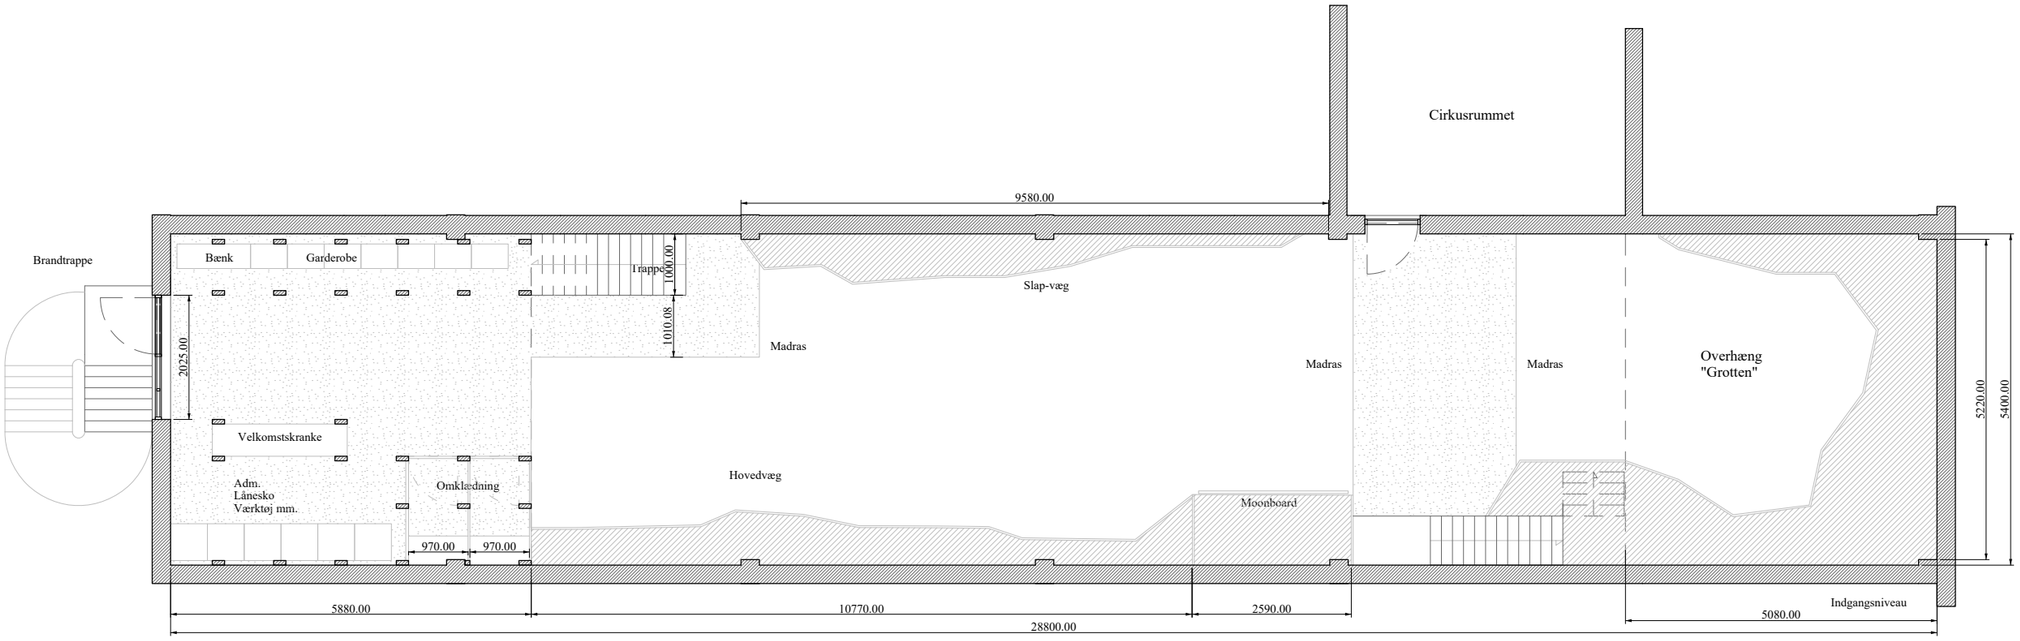

Boulderhal

Sydfyns Forening for Kreativ Bevægelse

1:100

0 1 3 5 7 10

Meter